

A.02.M.02



RATAJE, UL. CHODZIESKA

Typ budynku	A
Kondygnacja	PARTER
Segment	A.02
Liczba pokoi	2 PK
Balkon	OGRÓDEK

01. HOL	8,32 m ²
02. SALON Z ANEKSEM KUCHENNYM	22,92 m ²
03. SYPIALNIA	11,71 m ²
04. ŁAZIENKA	4,45 m ²

SUMA 47,40 m²


OGRÓDEK 40,64 m²

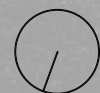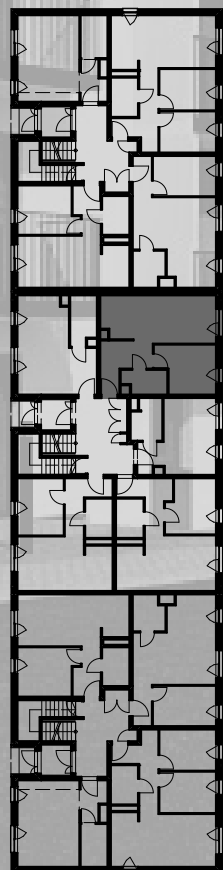

LEGENDA

U - Okno uchylne
R - Okno rozwierne
S - Okno stałe


- Grzejnik
- Grzejnik łazienkowy
- Ściany z możliwością rozbiórki
- Ściany bez możliwości rozbiórki

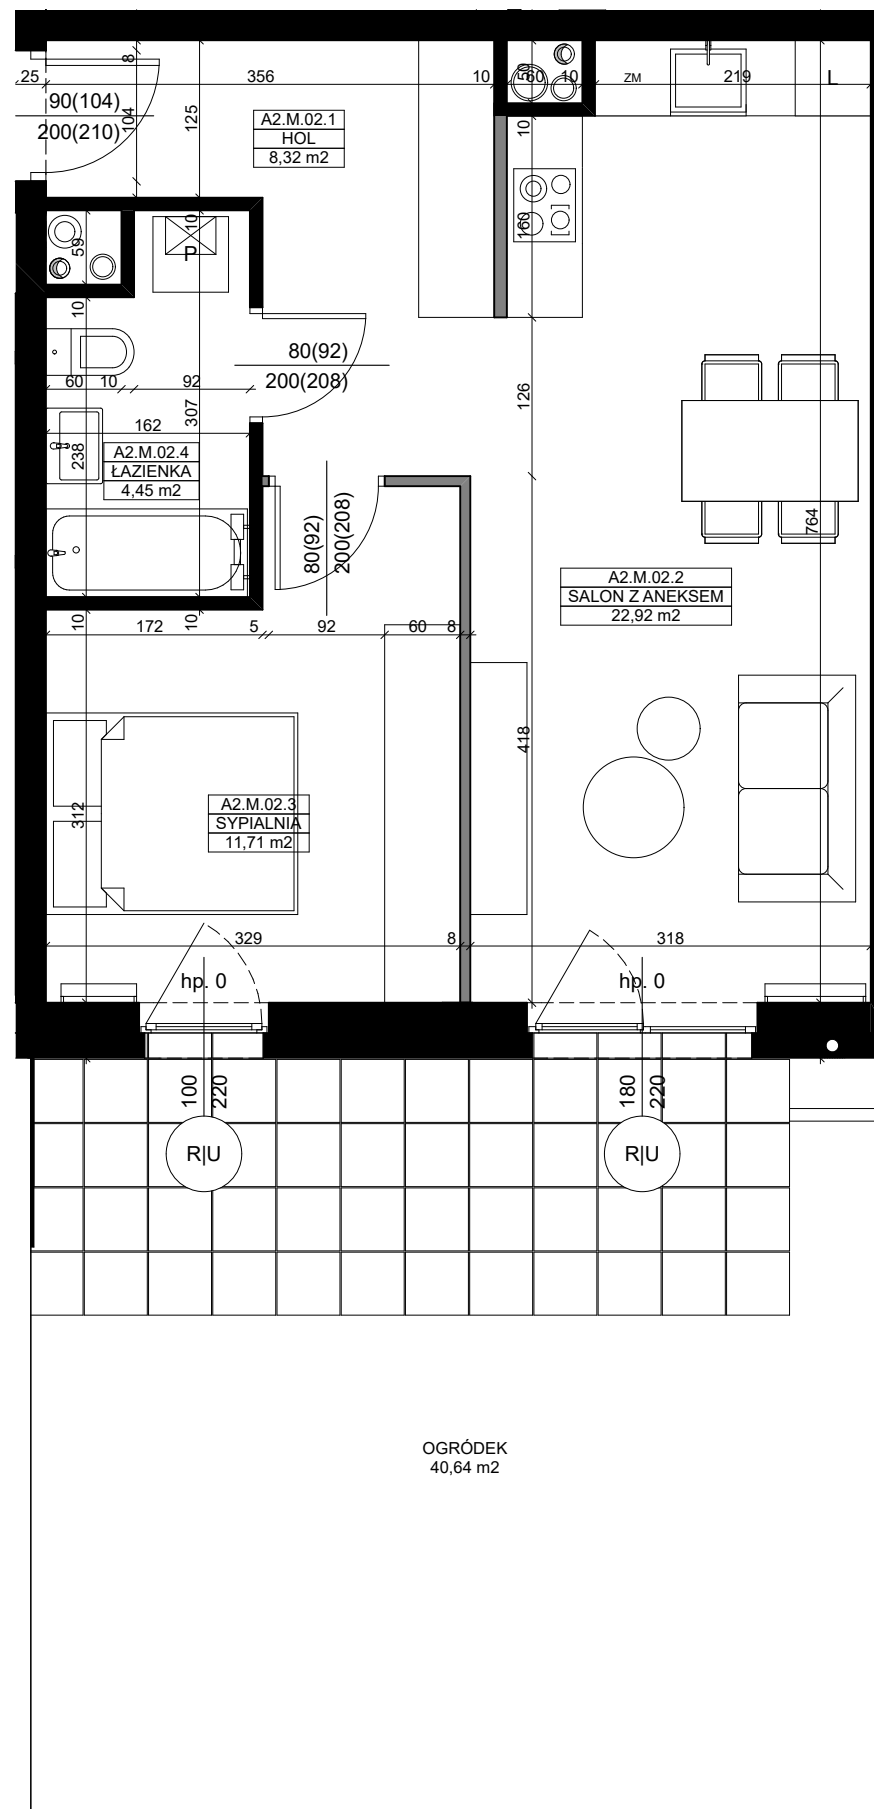

Umeblowanie pomieszczeń ma charakter poglądowy ilustrujący gabaryty przestrzeni i nie stanowi oferty handlowej.

Podana na karcie powierzchnia pomieszczeń jest powierzchnią projektowaną i może nieznacznie odbiegać od powierzchni w zrealizowanym obiekcie.

Obmiar powierzchni użytkowej lokalu mieszkalnego przeprowadzono zgodnie z normą PN-ISO 9836: 1997

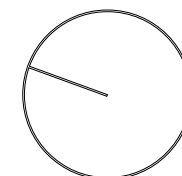

0 100 cm 300 cm

 Przedsiębiorstwo Inżynieryjne
WRI COMPLEX
INWESTYCJE

siedziba: Milcz 4c, 64-800 Chodzież
tel: +48 832 04 03 03
e-mail: inwestycje@wricomplex.pl
strona www: inwestycje.wricomplex.pl