



B.02.M.02

RATAJE, UL. CHODZIESKA

Typ budynku	B
Kondygnacja	PARTER
Segment	B.02
Liczba pokoi	2 PK
Balkon	OGRÓDEK

01. HOL	8,32 m ²
02. SALON Z ANEKSEM KUCHENNYM	22,92 m ²
03. SYPIALNIA	11,71 m ²
04. ŁAZIENKA	4,45 m ²


SUMA	47,40 m ²
OGRÓDEK	47,43 m ²

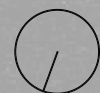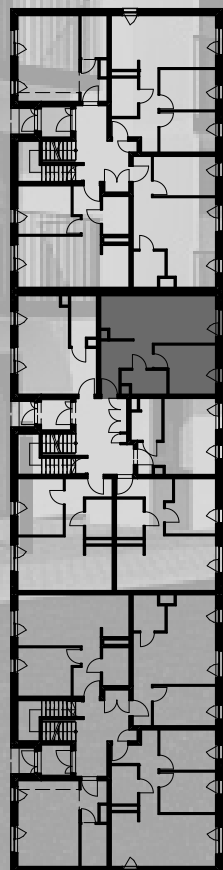

LEGENDA

- U - Okno uchylne
- R - Okno rozwierne
- S - Okno stałe



- Grzejnik
- Grzejnik łazienkowy
- Ściany z możliwością rozbiórki
- Ściany bez możliwości rozbiórki

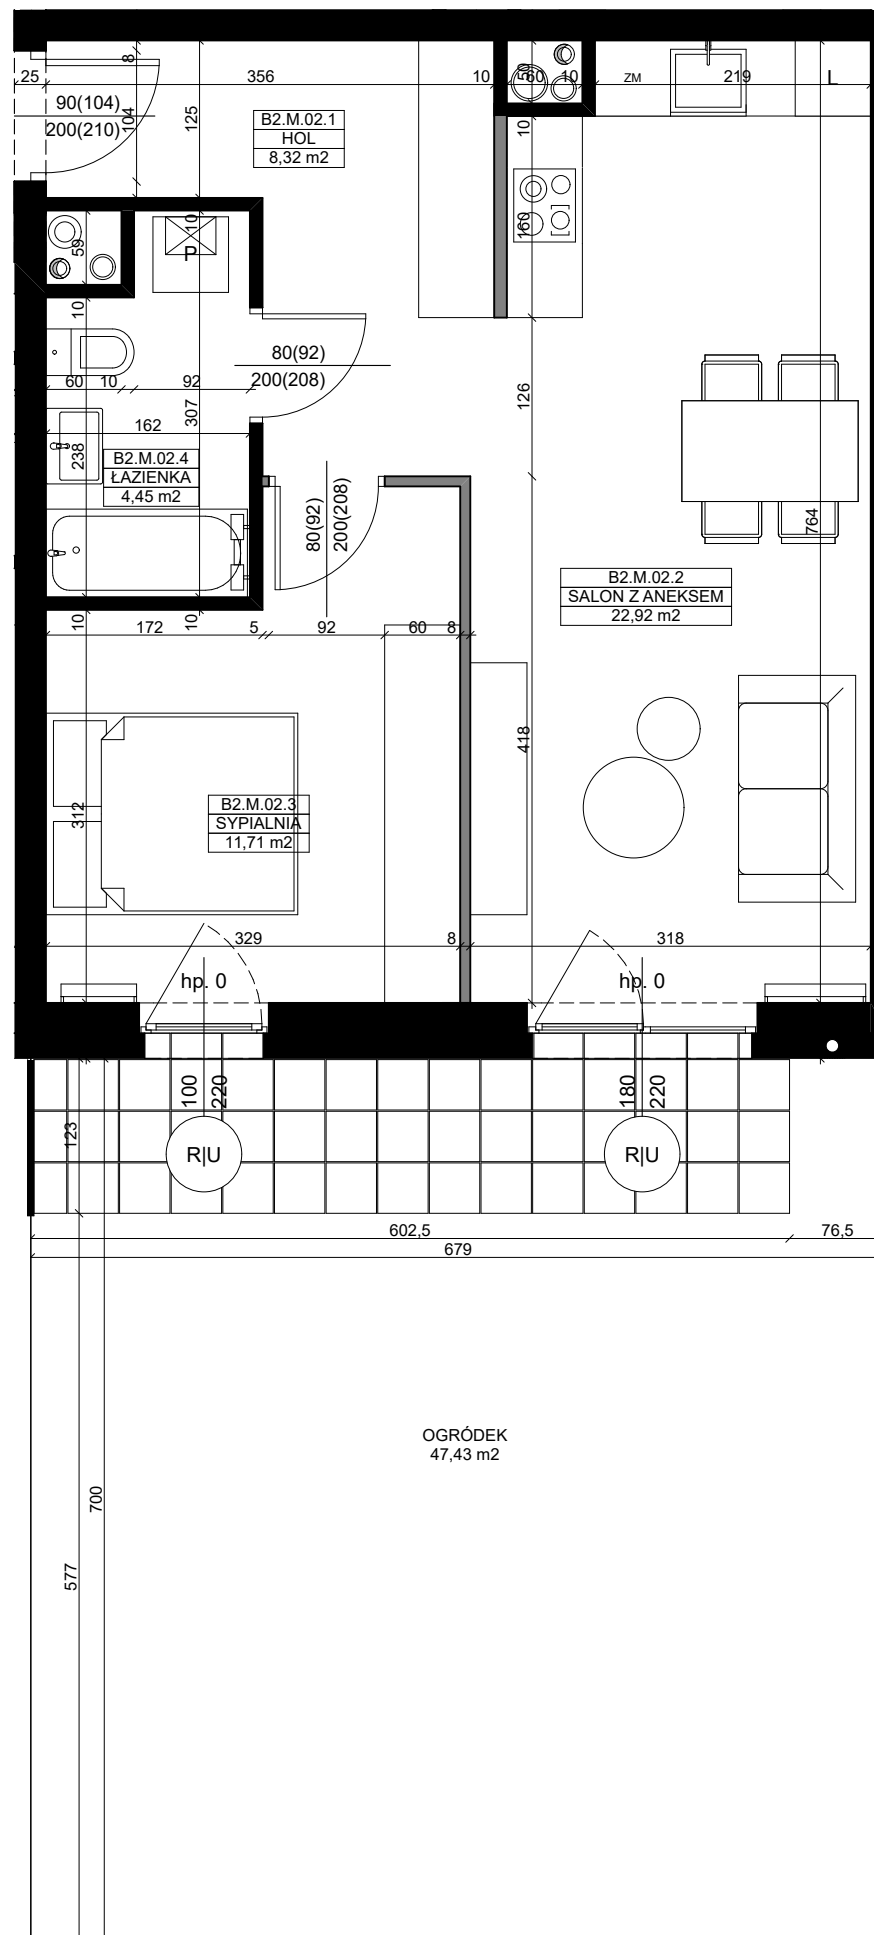

Umeblowanie pomieszczeń ma charakter poglądowy ilustrujący gabaryty przestrzeni i nie stanowi oferty handlowej.

Podana na karcie powierzchnia pomieszczeń jest powierzchnią projektowaną i może nieznacznie odbiegać od powierzchni w zrealizowanym obiekcie.

Obmiar powierzchni użytkowej lokalu mieszkalnego przeprowadzono zgodnie z normą PN-ISO 9836: 1997

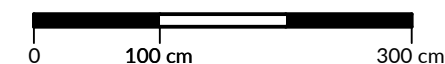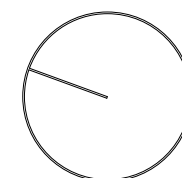

Przedsiębiorstwo inżynieryjne
WRI COMPLEX
INWESTYCJE

siedziba: Milcz 4c, 64-800 Chodzież
tel: +48 832 04 03 03
e-mail: mieszkania@wricomplex.pl
strona: www.inwestycje.wricomplex.pl