

# B.01.M.09



RATAJE, UL. CHODZIESKA

Typ budynku	B
Kondygnacja	PIĘTRO 2
Segment	B.01
Liczba pokoi	2 PK
Balkon	TAK

01. HOL	5,26 m <sup>2</sup>
02. SYPIALNIA	12,23 m <sup>2</sup>
03. SALON Z ANEKSEM KUCHENNYM	23,81 m <sup>2</sup>
04. ŁAZIENKA	4,47 m <sup>2</sup>

SUMA 45,77 m<sup>2</sup>

BALKON 6,00 m<sup>2</sup>

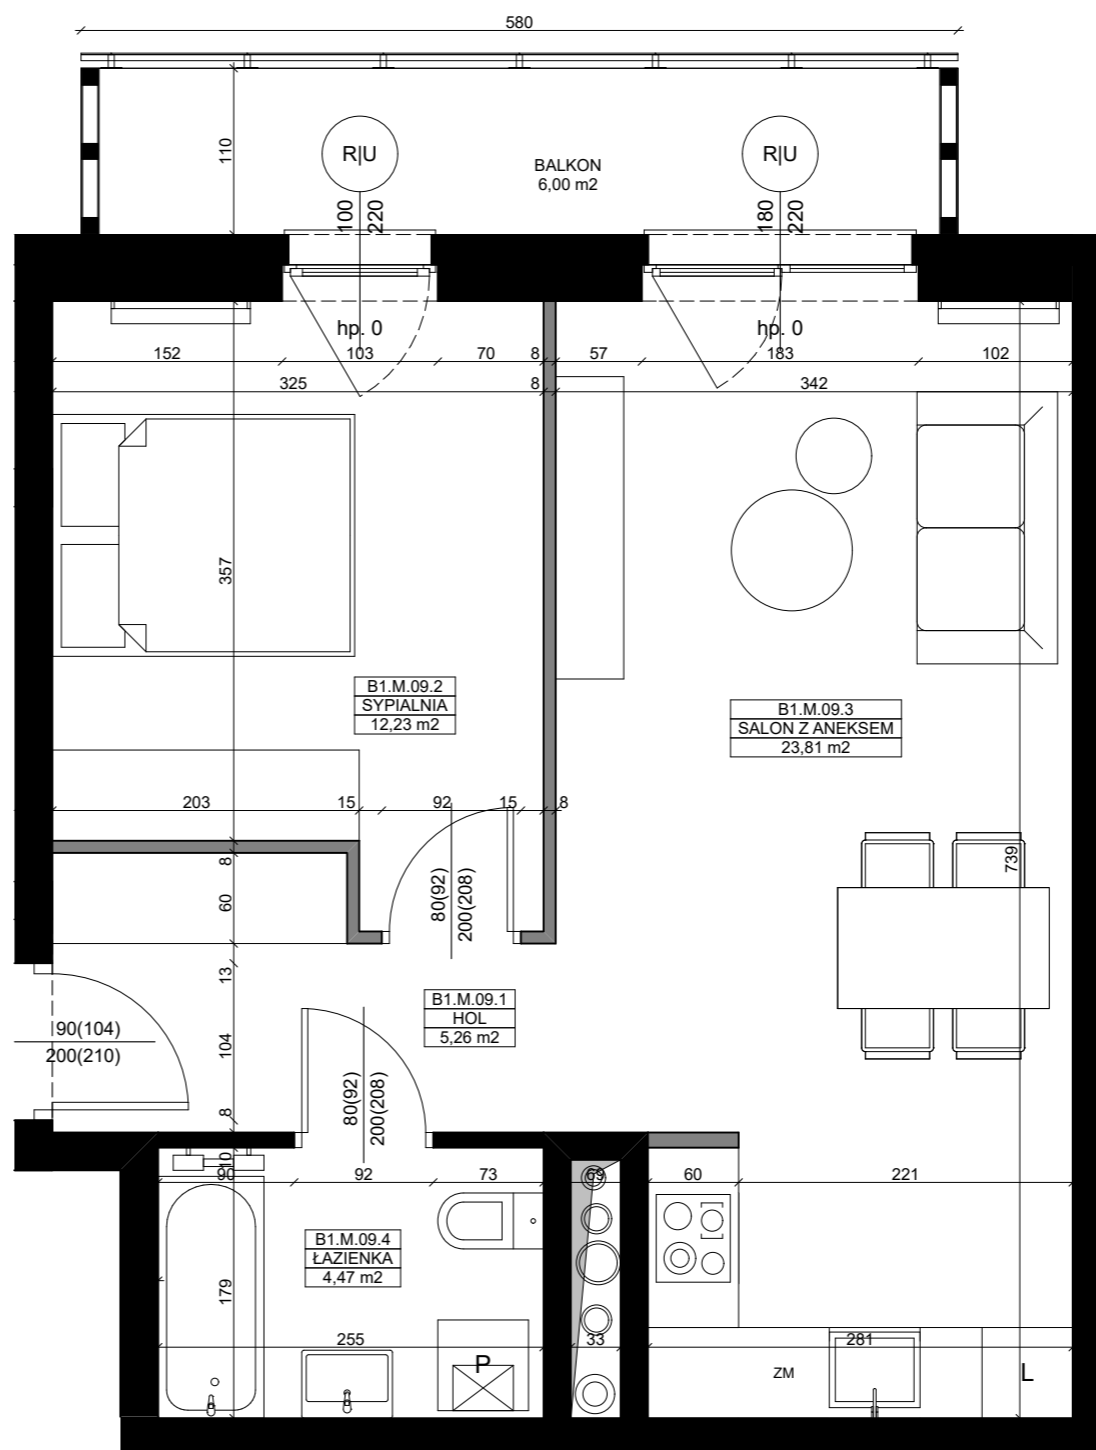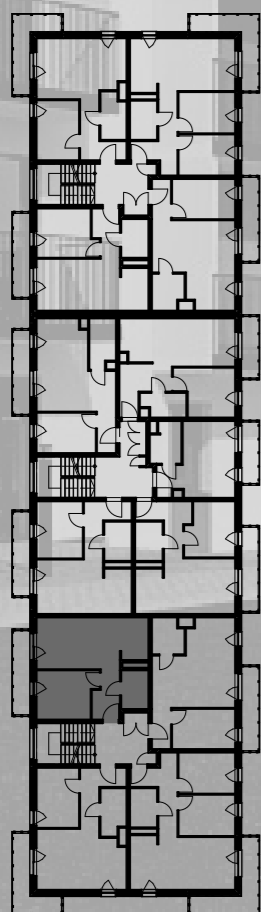

## LEGENDA


- U - Okno uchylne
- R - Okno rozwiernie
- S - Okno stałe

- Grzejnik
- Grzejnik łazienkowy
- Ściany z możliwością rozbiórki
- Ściany bez możliwości rozbiórki

Umeblowanie pomieszczeń ma charakter poglądowy ilustrujący gabaryty przestrzeni i nie stanowi oferty handlowej.

Podana na karcie powierzchnia pomieszczeń jest powierzchnią projektowaną i może nieznacznie odbiegać od powierzchni w zrealizowanym obiekcie.

Obmiar powierzchni użytkowej lokalu mieszkalnego przeprowadzono zgodnie z normą PN-ISO 9836: 1997

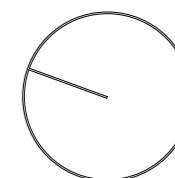

0 100 cm 300 cm

Przedsiębiorstwo inżynierskie  
**WRI COMPLEX**  
INWESTYCJE

siedziba: Milcz 4c, 64-800 Chodzież  
tel: +48 832 04 03 03

e-mail: mieszkania@wricomplex.pl  
strona: www.inwestycje.wricomplex.pl